


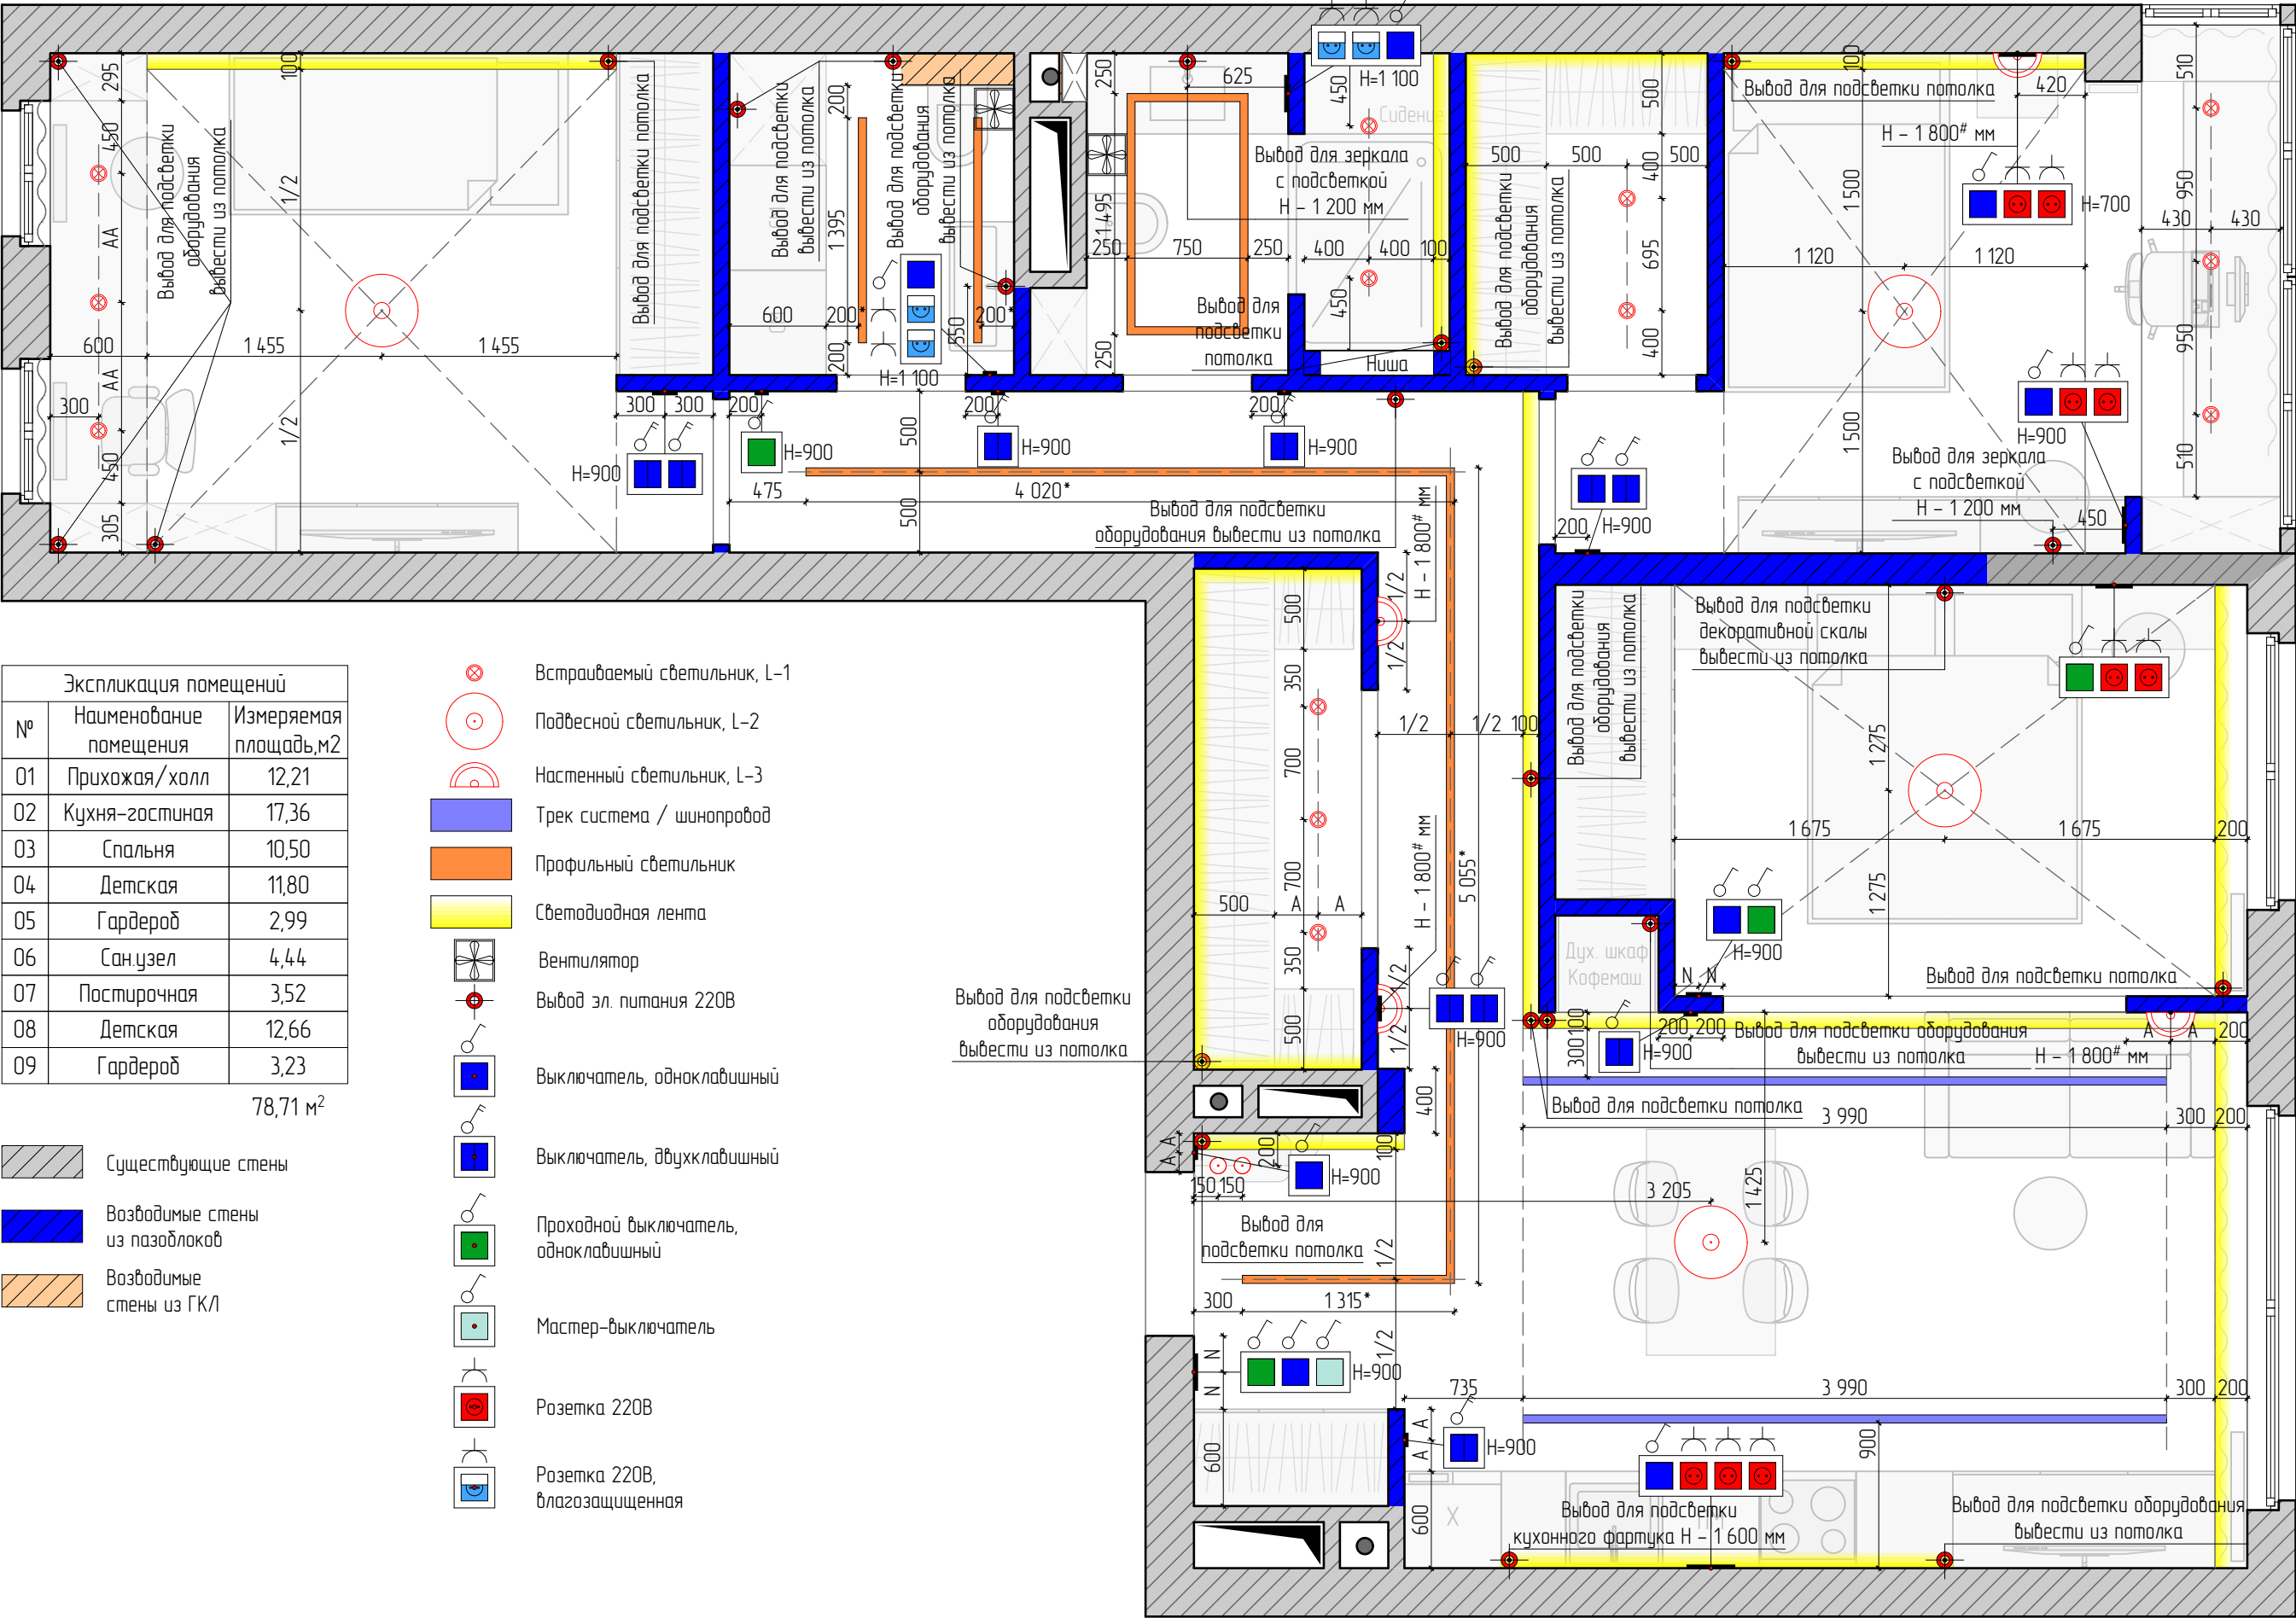

Экспликация помещений		
№	Наименование помещения	Измеряемая площадь, м2
01	Прихожая/холл	12,21
02	Кухня-гостиная	17,36
03	Спальня	10,50
04	Детская	11,80
05	Гардероб	2,99
06	Сан.узел	4,44
07	Постирочная	3,52
08	Детская	12,66
09	Гардероб	3,23

78,71 м²

- Существующие стены
- Возводимые стены из пазоглаз
- Возводимые стены из ГКЛ

- Встраиваемый светильник, L-1
- Подвесной светильник, L-2
- Настенный светильник, L-3
- Трек система / шинопровод
- Профильный светильник
- Светодиодная лента
- Вентилятор
- Вывод эл. питания 220В
- Выключатель, одноклавишный
- Выключатель, двухклавишный
- Прокладной выключатель, одноклавишный
- Мастер-выключатель
- Розетка 220В
- Розетка 220В, влагозащищенная

Примечание:

- Все размеры даны от центра.
- Размещение настенных светильников по высоте может измениться после выбора модели.
- Если возникают какие-либо вопросы или разногласия относительно расположения розеток, выключателей, эл.выводов, светильников или каких либо других элементов, Исполнителю необходимо обратиться за разъяснением к дизайнеру прежде, чем приступать к выполнению работ.
- Все трансформаторы для светодиодных лент по возможности расположить в одном месте (в щитке) и подписать.
- Все выключатели на высоте 900 мм от чистового пола, кроме указанных на чертеже.

			ЖК Прокшино, кв. 578	Стадия	Лист	Листов
				ДП	10	58
Дизайнер	Скорик Юлия	19.01.2026	План расстановки светильников и выключателей	МАСШТАБ 1:40		
Заказчик	+7 926 071 46 44					