


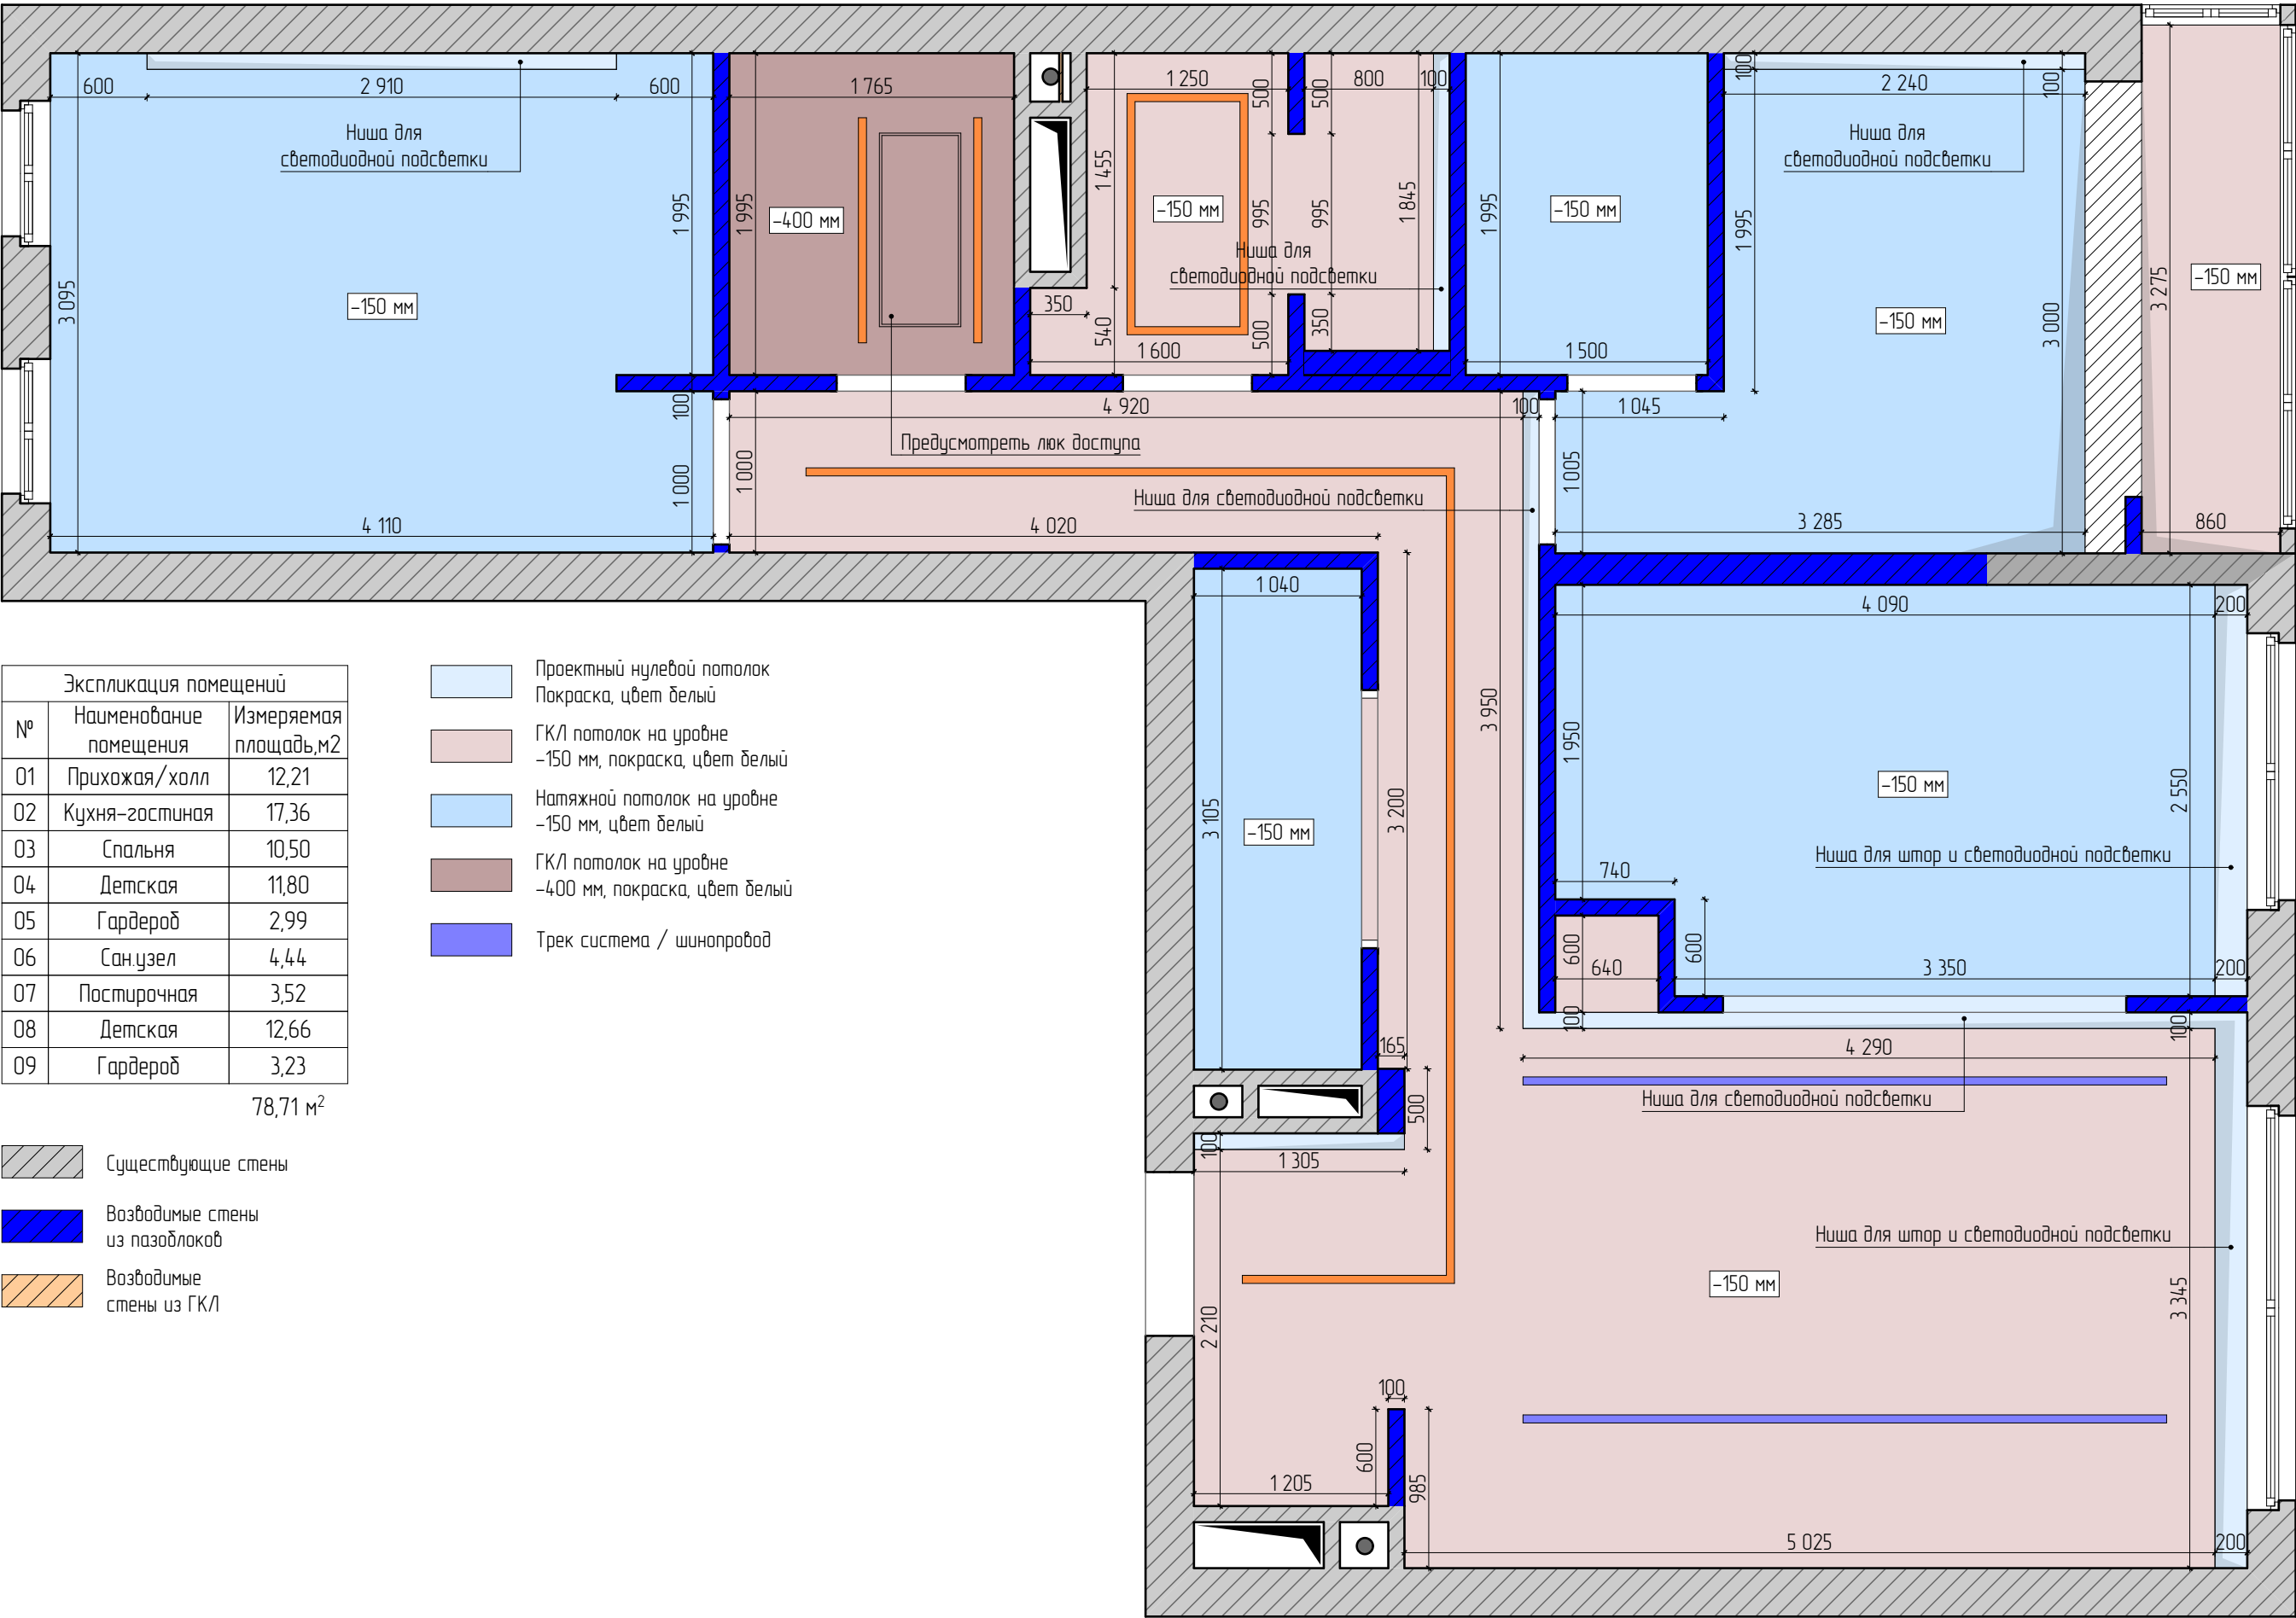

|          |                  |            |                      |              |      |        |
|----------|------------------|------------|----------------------|--------------|------|--------|
|          |                  |            | ЖК Прокшино, кв. 578 | Стадия       | Лист | Листов |
|          |                  |            |                      | ДП           | 14   | 58     |
| Дизайнер | Скорик Юлия      | 19.01.2026 | План потолка         | МАСШТАБ 1:40 |      |        |
| Заказчик | +7 926 071 46 44 |            |                      |              |      |        |