


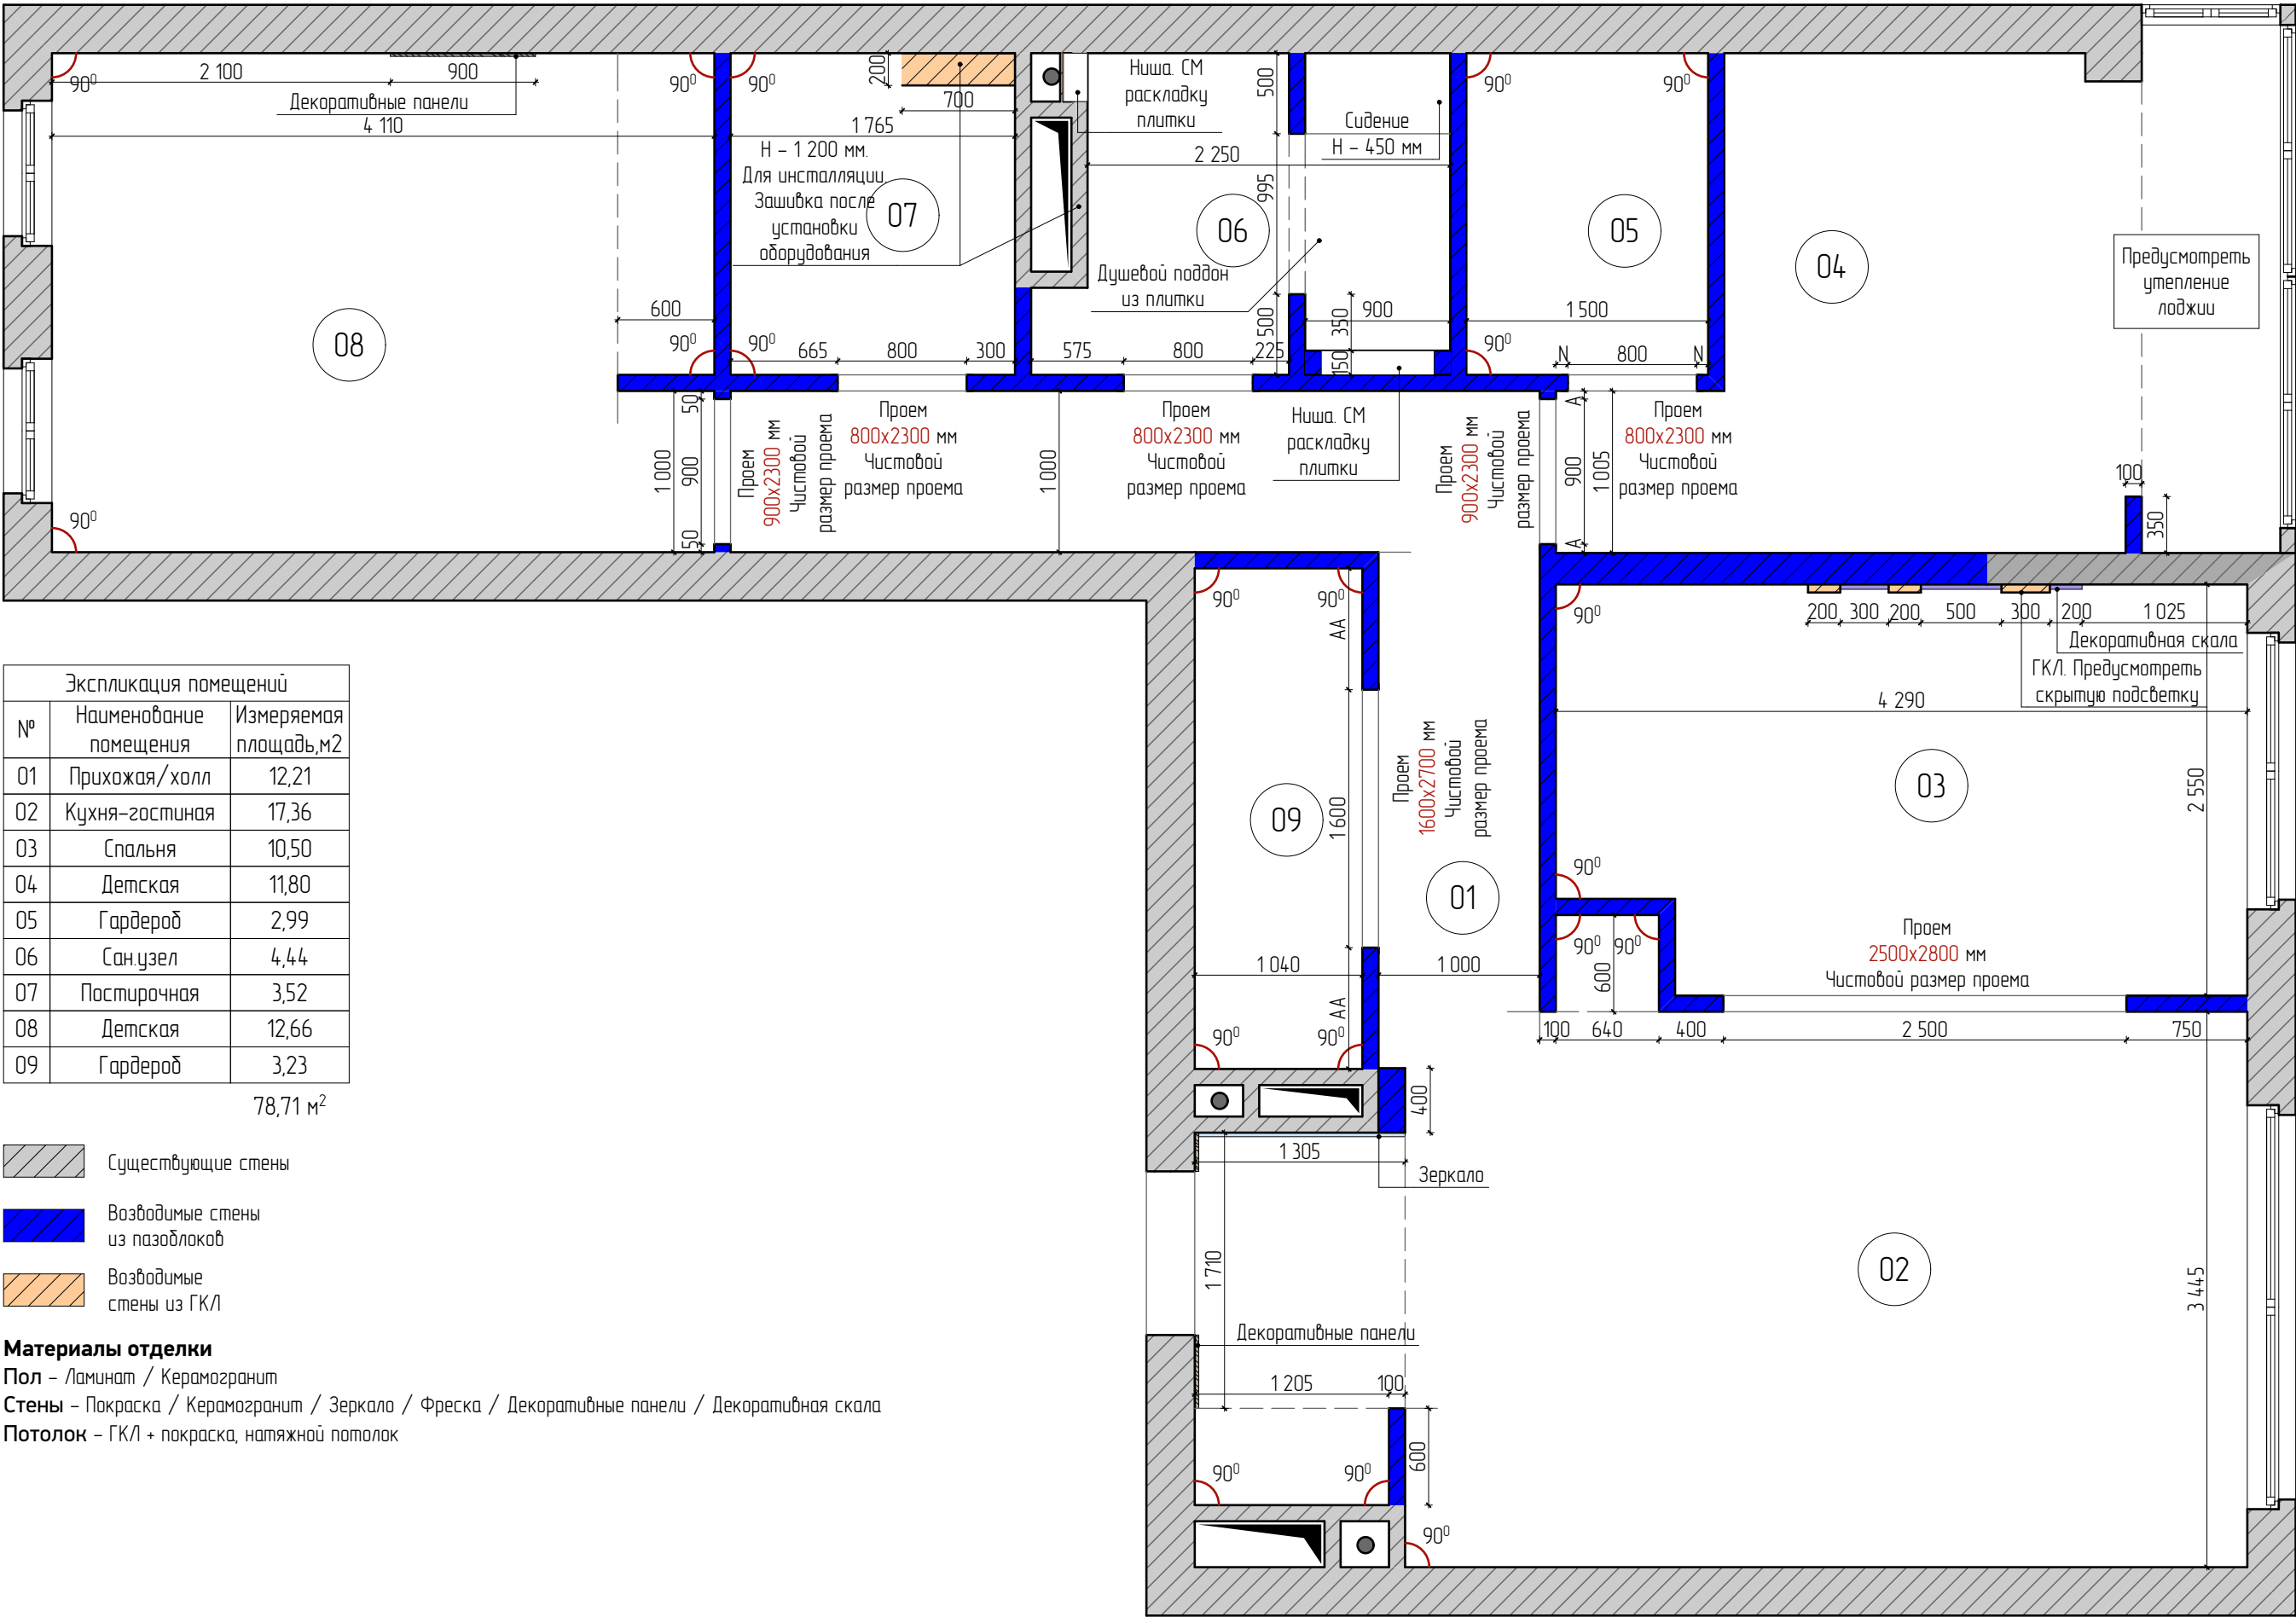

Примечания:

1. * – размеры уточнить по месту.
2. # – размер зависит от другого размера (оборудования)
3. Чистовая высота дверных проемов, кроме особо указанных – 2300 мм
4. Толщина возводимых перегородок 75 мм в черновом виде.

			ЖК Прокшино, кв. 578	Стадия	Лист	Листов
				ДП	4	58
Дизайнер	Скорик Юлия	19.01.2026	План монтажа	МАСШТАБ 1:40		
Заказчик	+7 926 071 46 44					