


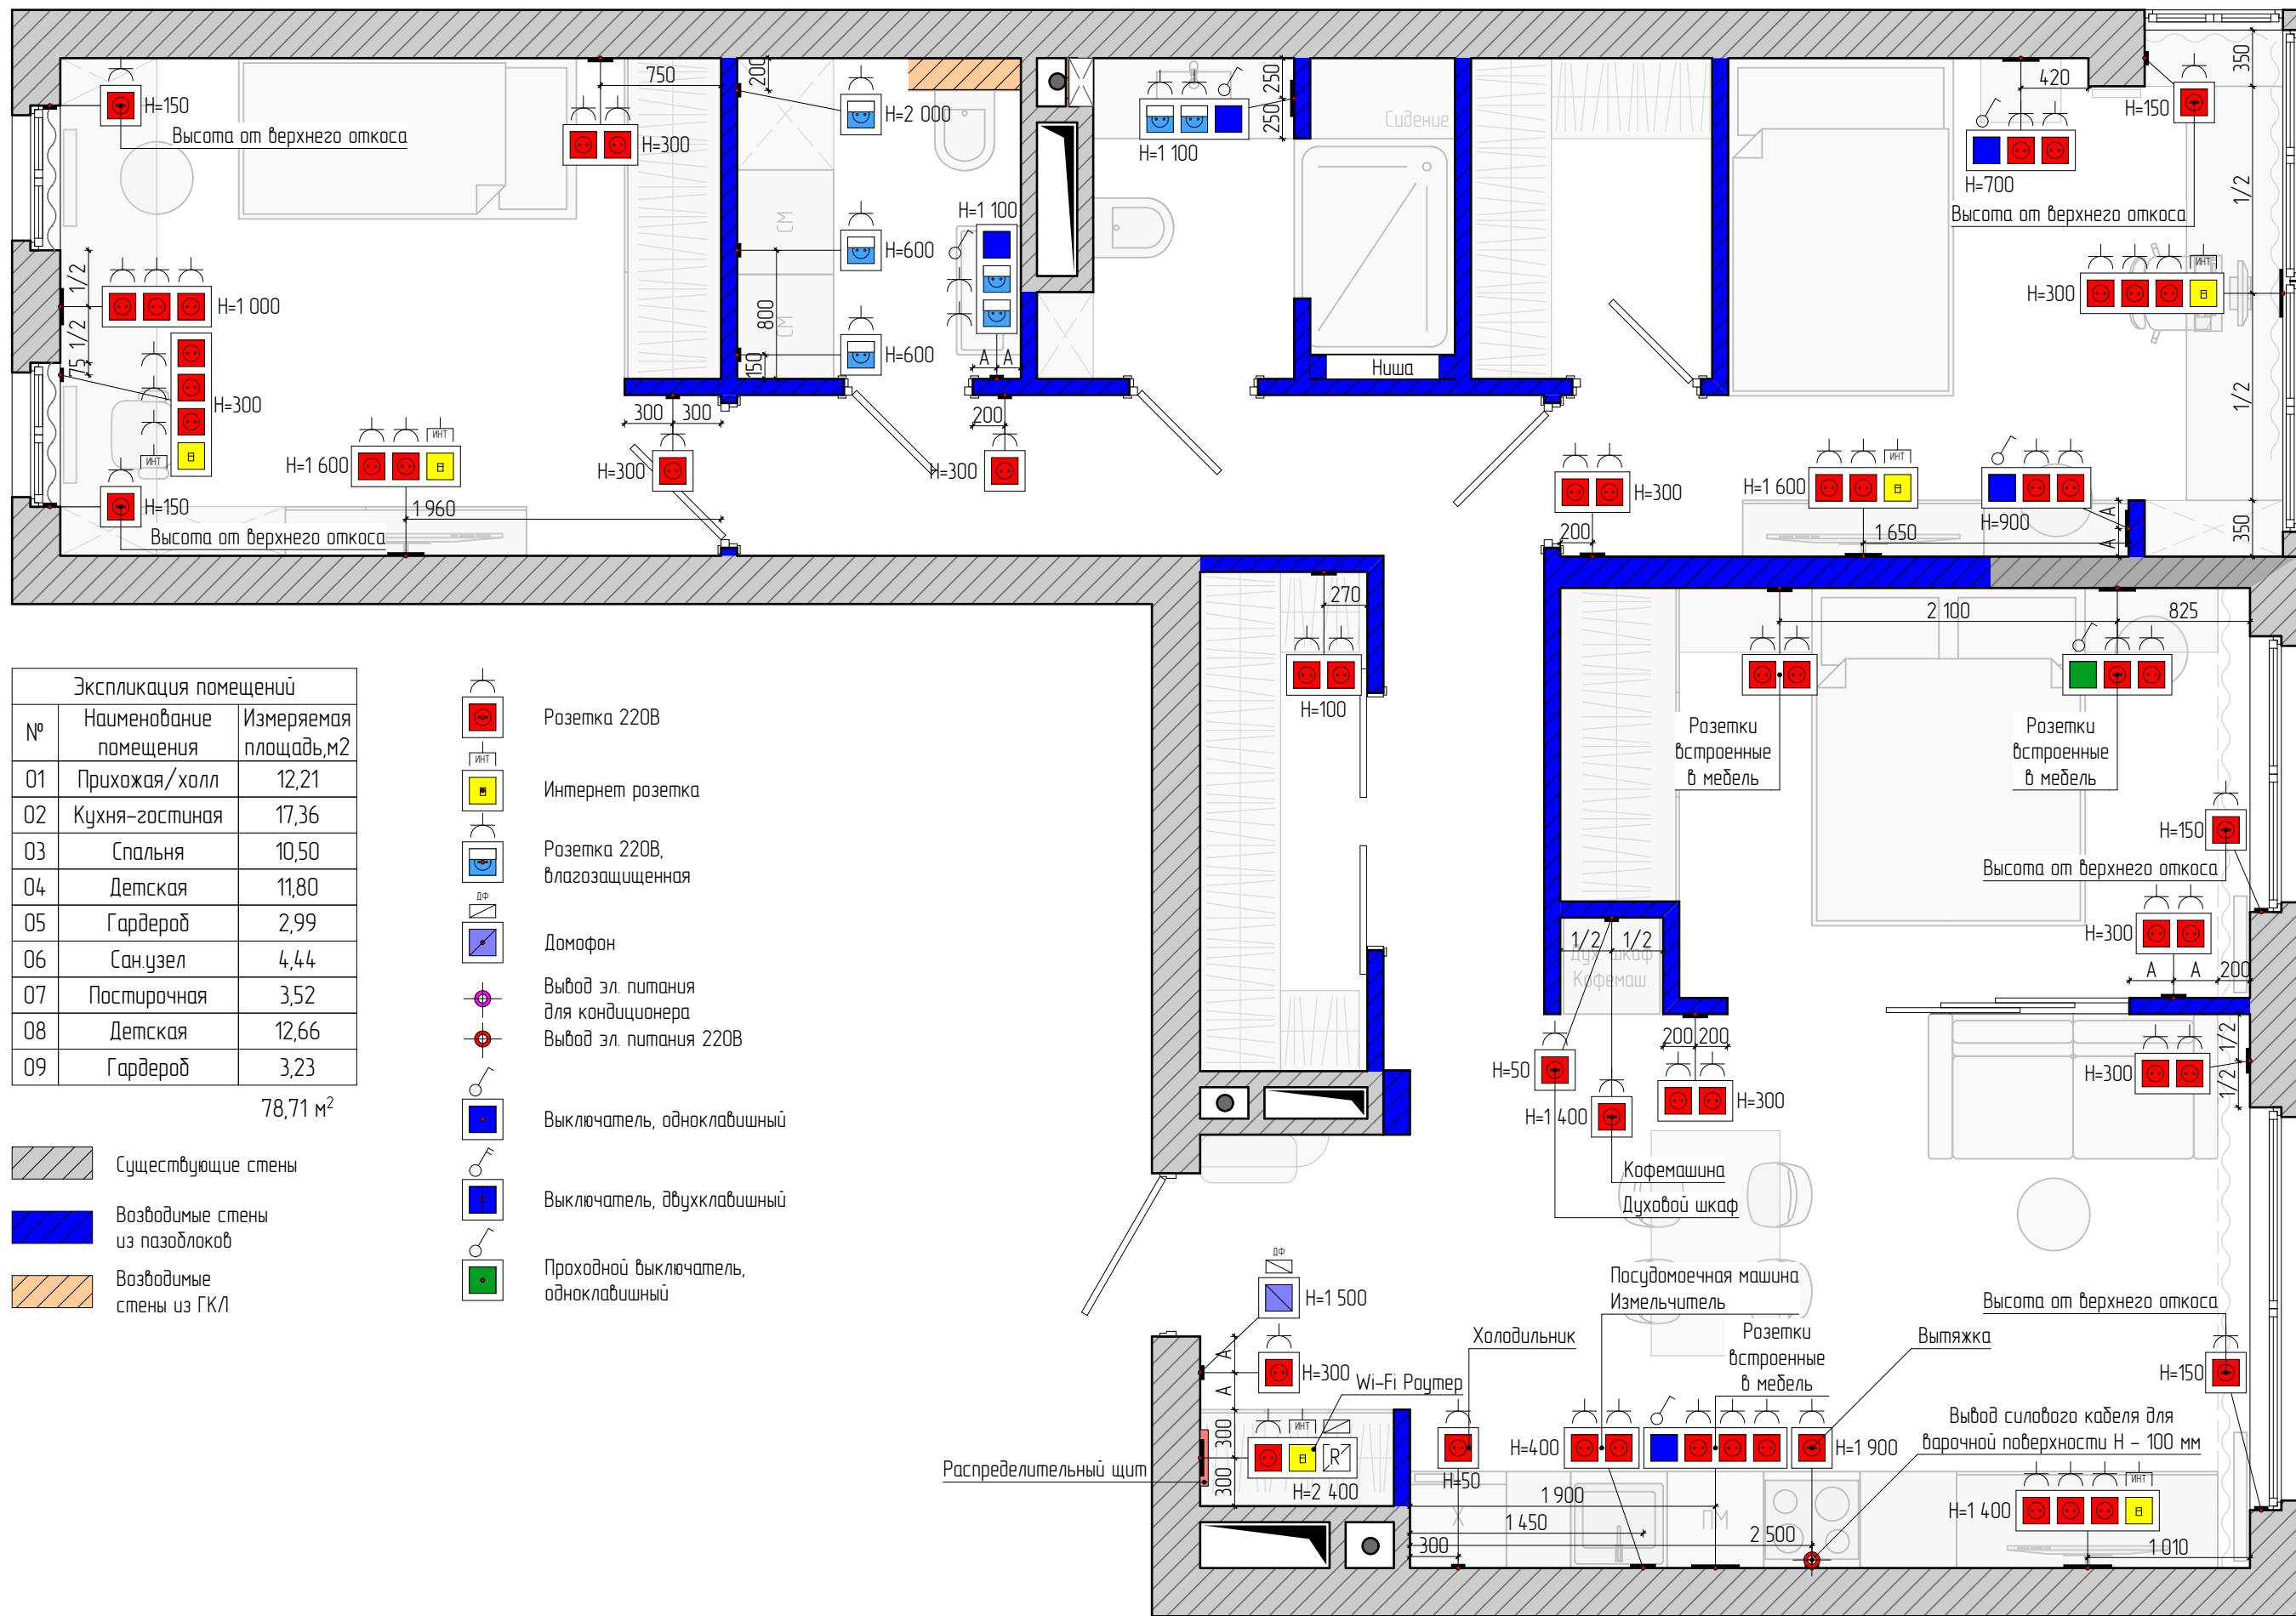

Экспликация помещений		
№	Наименование помещения	Измеряемая площадь, м2
01	Прихожая/холл	12,21
02	Кухня-гостиная	17,36
03	Спальня	10,50
04	Детская	11,80
05	Гардероб	2,99
06	Сан.узел	4,44
07	Постирочная	3,52
08	Детская	12,66
09	Гардероб	3,23

78,71 м²

- Существующие стены
- Возводимые стены из пазблоков
- Возводимые стены из ГКЛ

- Розетка 220В
- Интернет розетка
- Розетка 220В, влагозащищенная
- Домофон
- Выход эл. питания для кондиционера
- Выход эл. питания 220В
- Выключатель, одноклавишный
- Выключатель, двухклавишный
- Проходной выключатель, одноклавишный

Примечание:

- Все розетки на высоте 300мм, кроме особо указанных.
- Все выключатели на высоте 900мм, кроме особо указанных.
- Все размеры даны от центра группы.
- Если возникают какие либо вопросы или разногласия относительно расположения электротехники, исполнителю необходимо обратиться к дизайнеру прежде, чем приступать к выполнению работ.

			ЖК Прокшино, кв. 578	Стадия	Лист	Листов
				ДП	9	58
Дизайнер	Скорик Юлия	19.01.2026	План оборудования с розетками	МАСШТАБ		1:40
Заказчик	+7 926 071 46 44					